




WONINGSTICHTING
DE VOORZORG
voor meer dan wonen alleen

Complex 107 Eengezinswoningen IV Plattegronden: Type 107A

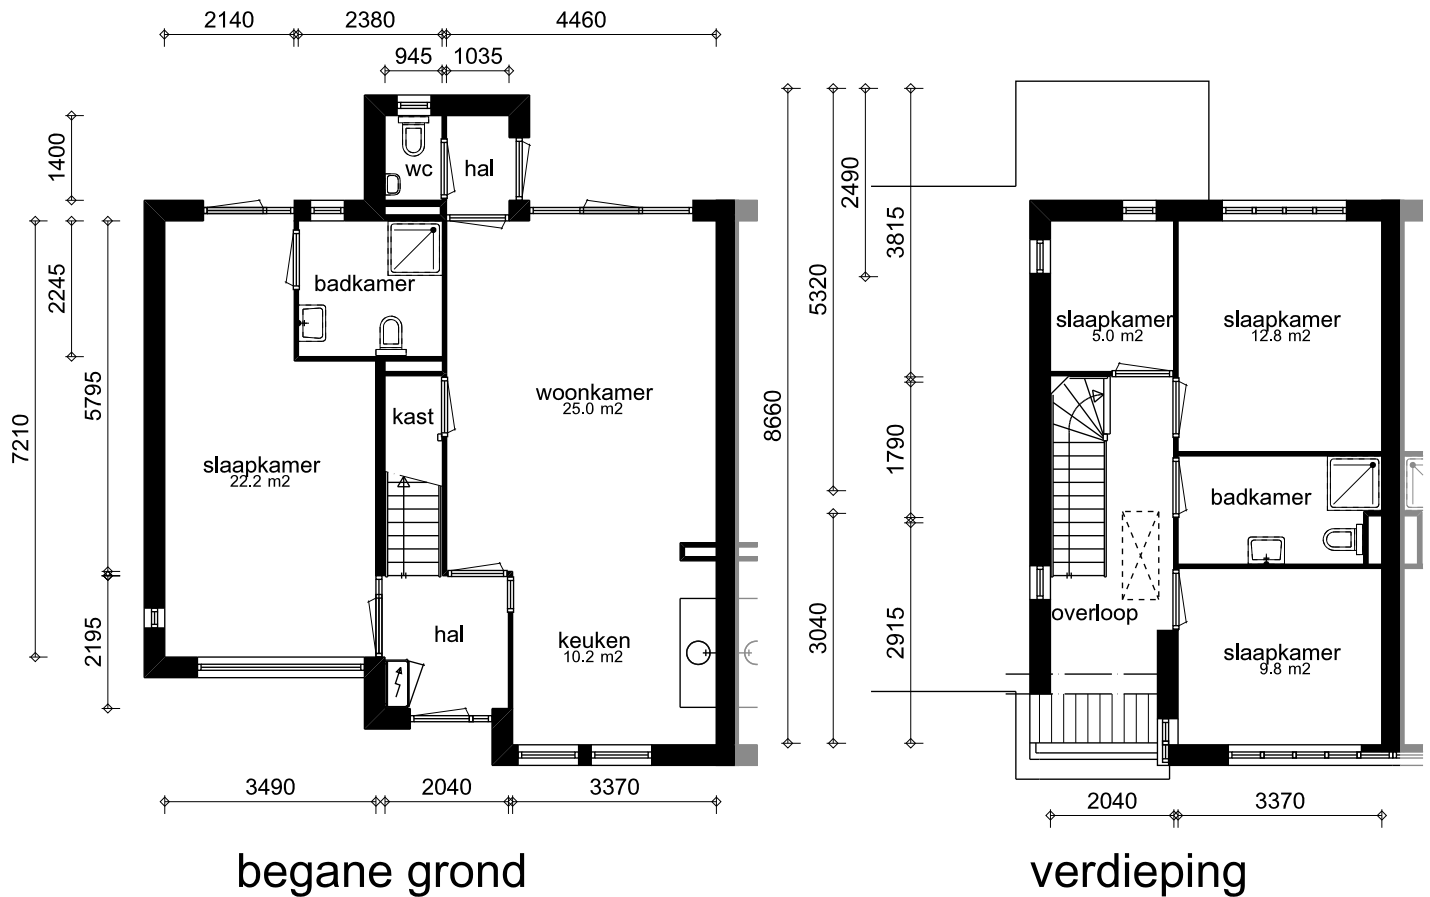

Woning kan ook gespiegeld zijn en / of een tussenwoning betreffen.
Er zijn geen rechten te ontleen aan deze tekening.